



PIANO TERRA

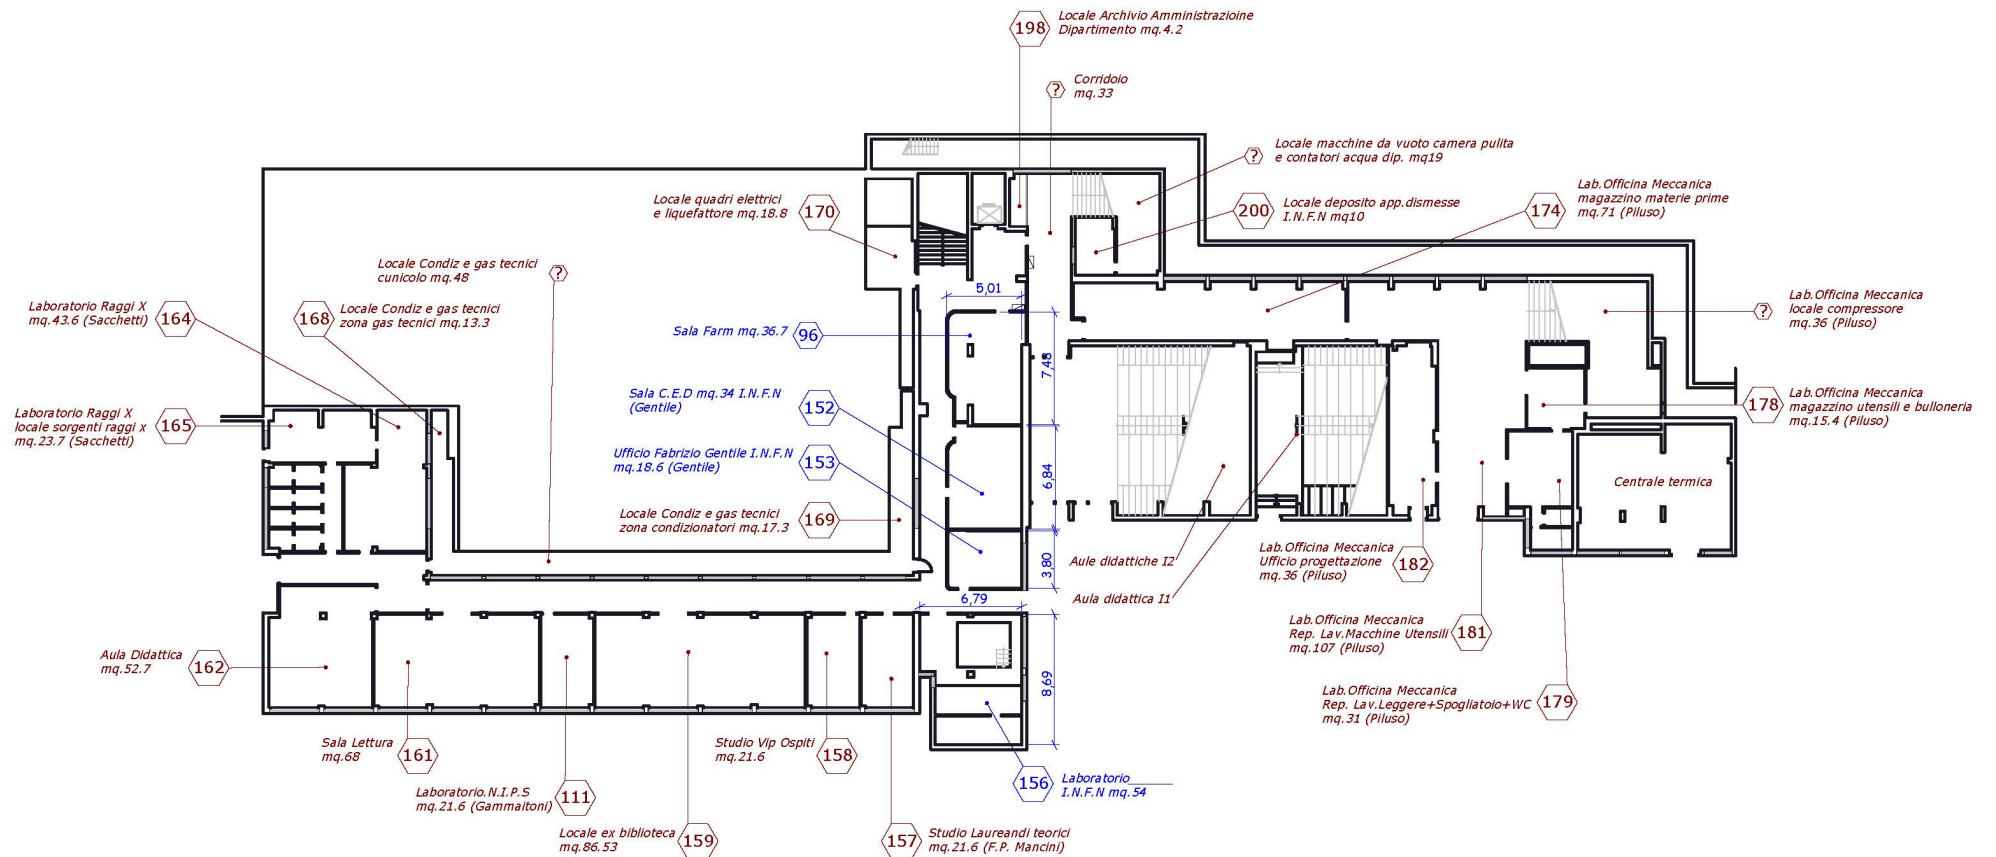


I.N.F.N mq. 143.3

PIANO PRIMO

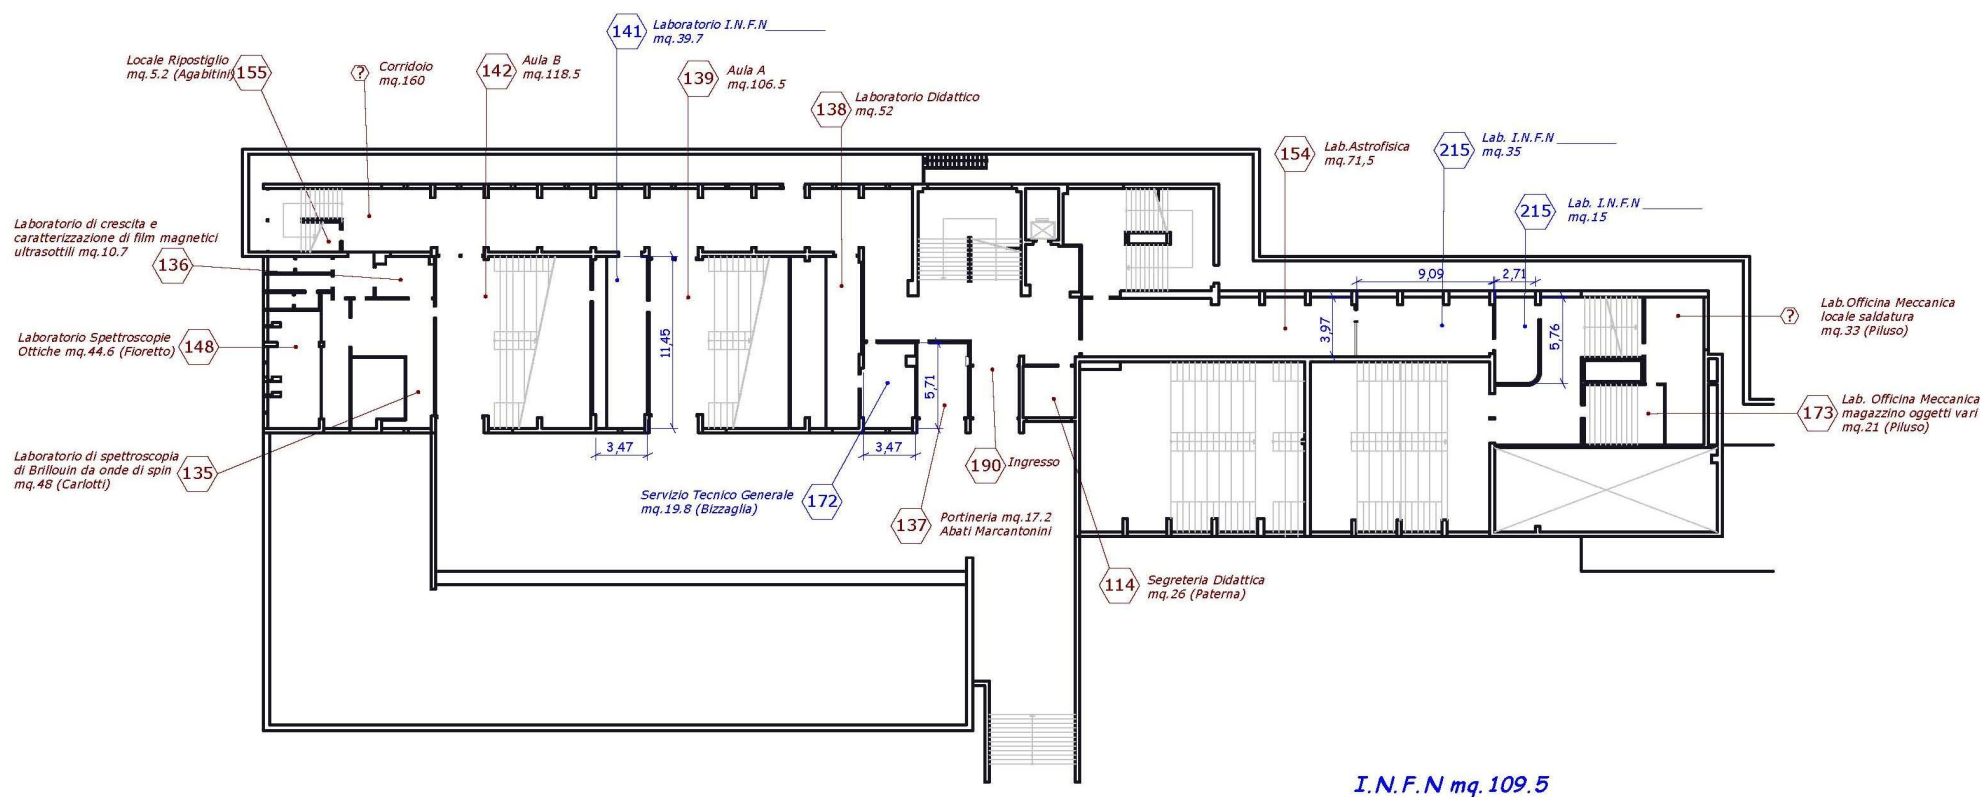


PIANO SECONDO

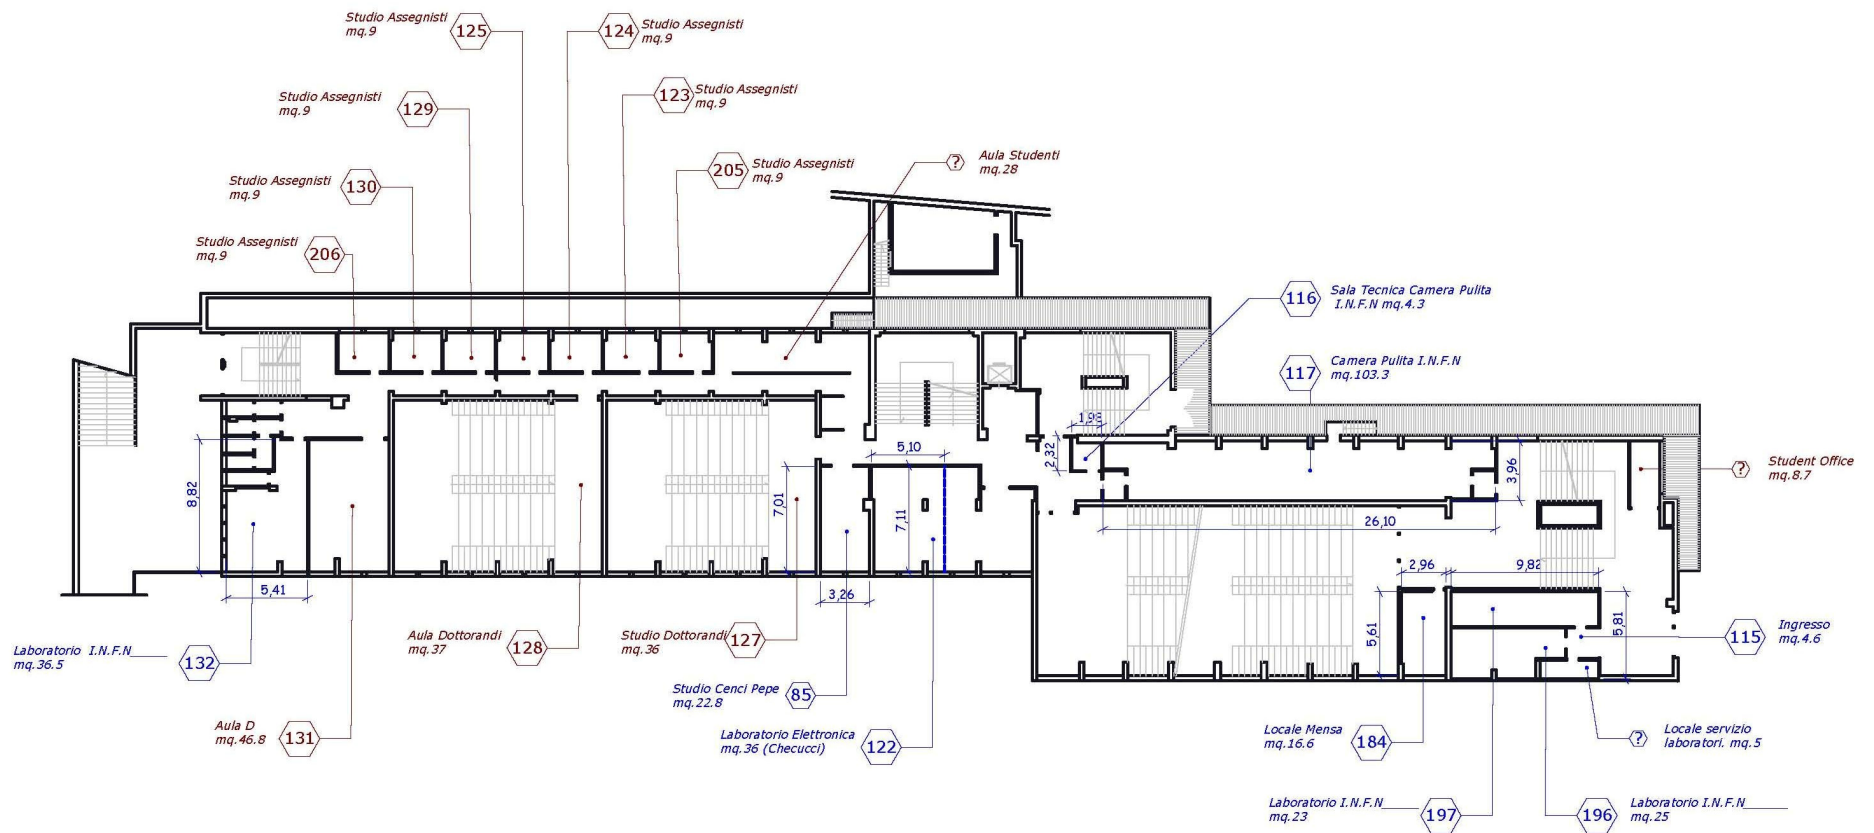


I.N.F.N mq. 277

PIANO TERZO

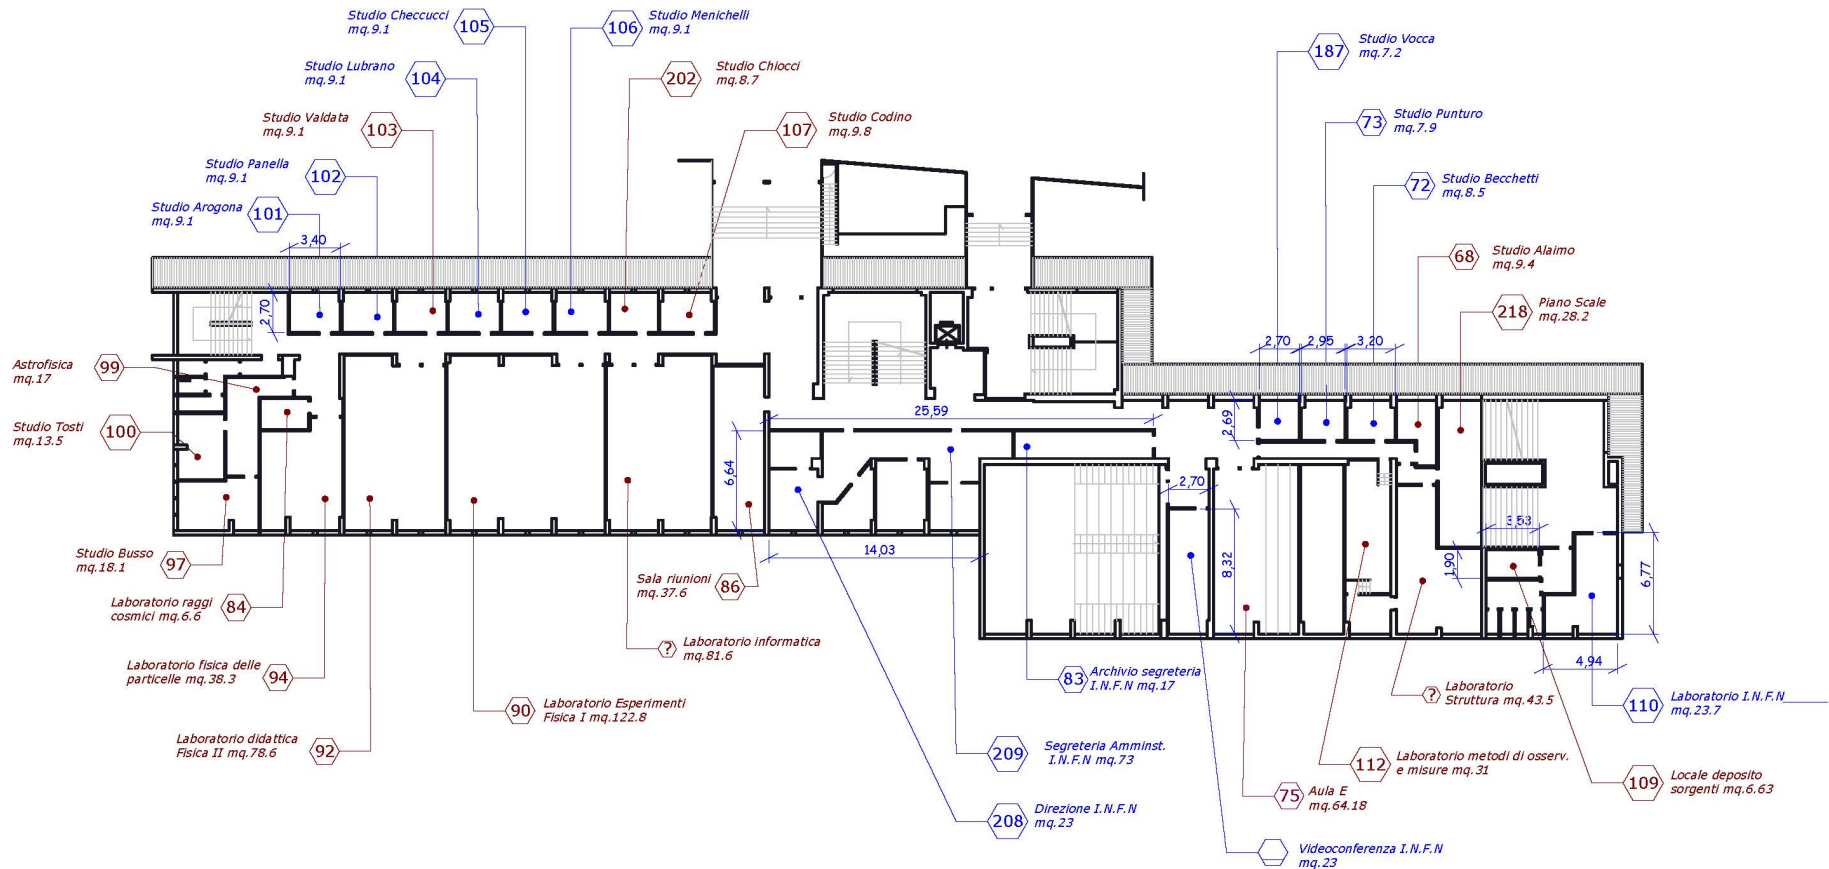


I.N.F.N mq.228.8

PIANO QUARTO

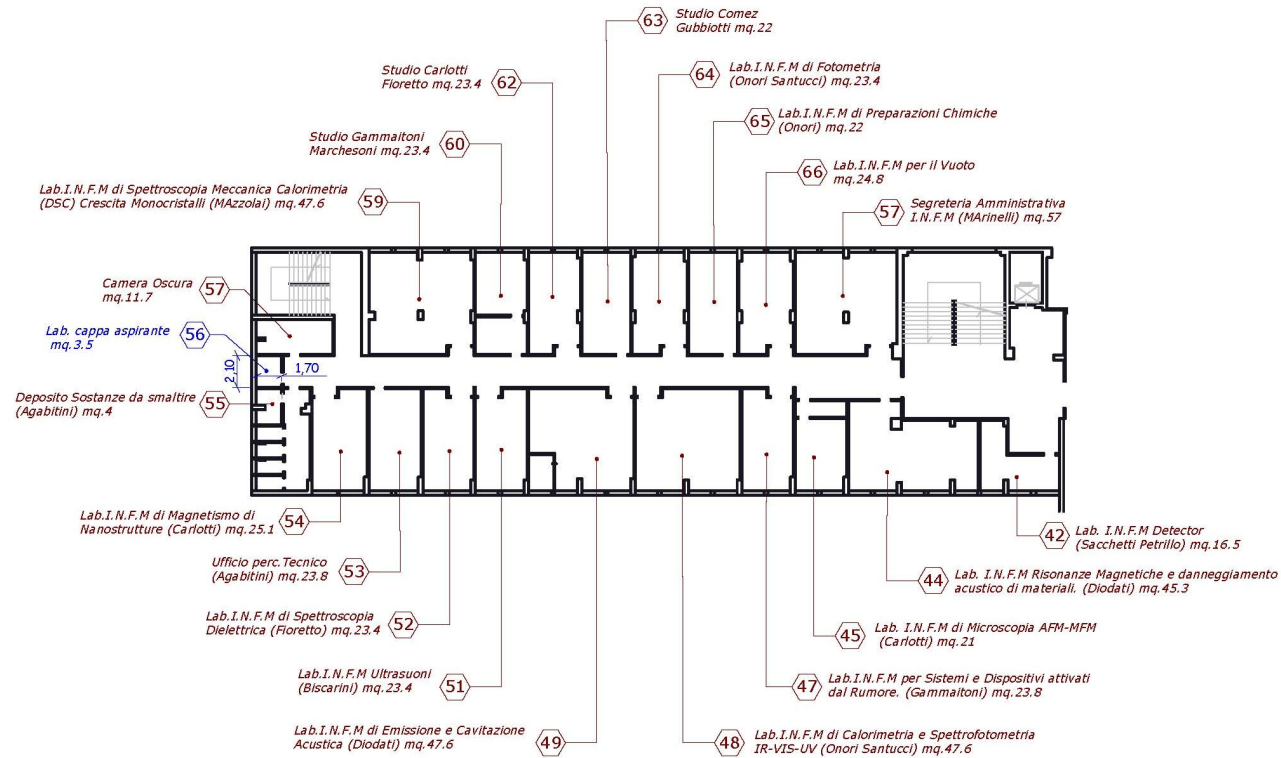


I.N.F.N mq.3.5

PIANO QUINTO

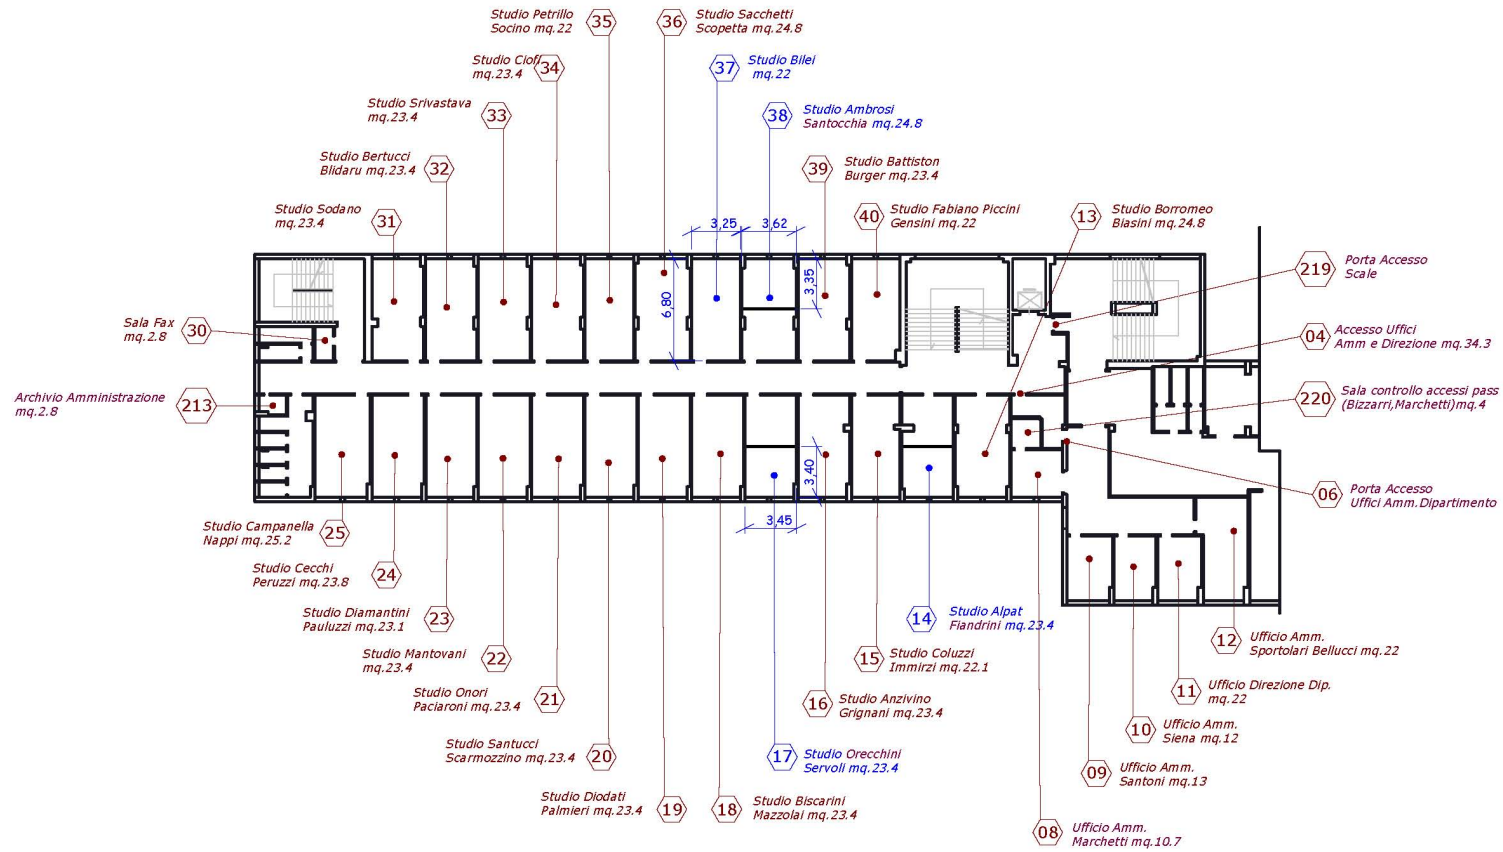

PIANO SESTO

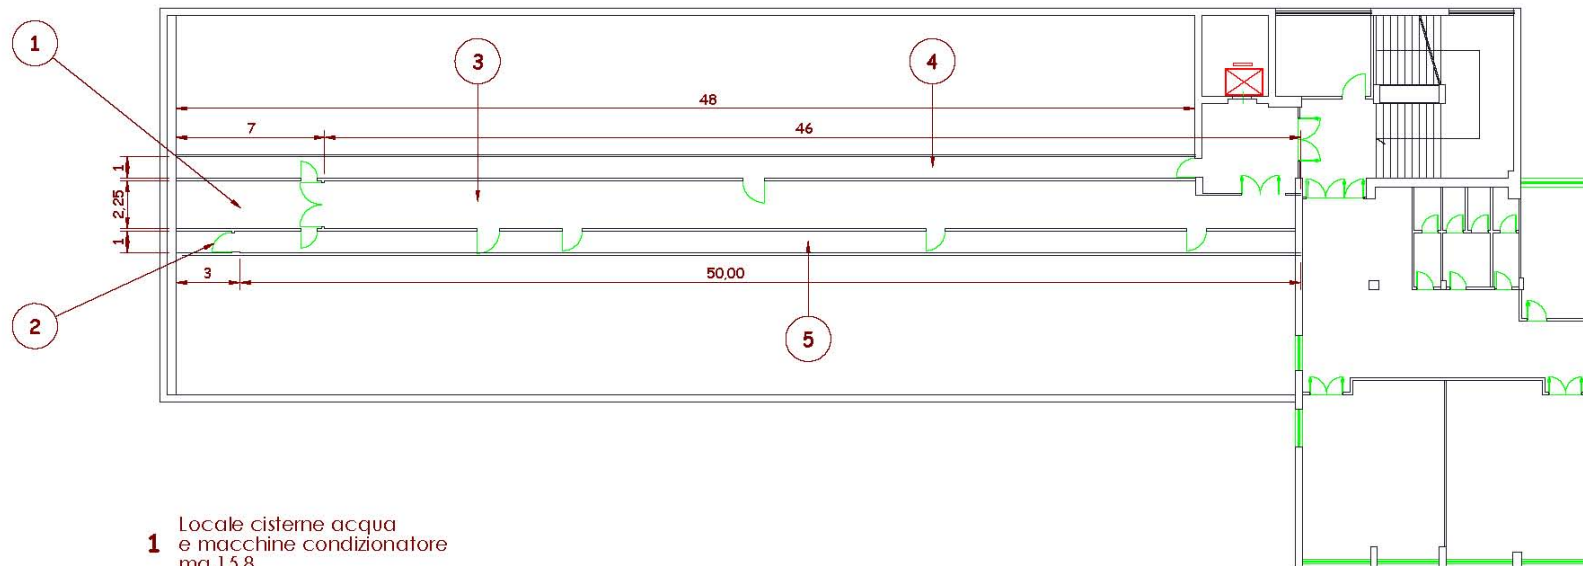

1 Locale cisterne acqua
e macchine condizionatore
mq.15,8

2 Bagno mq.3

3 Locale deposito mq.103,5

4 Corridoio di uscita sicurezza mq.48

5 Corridoio di servizio mq.50